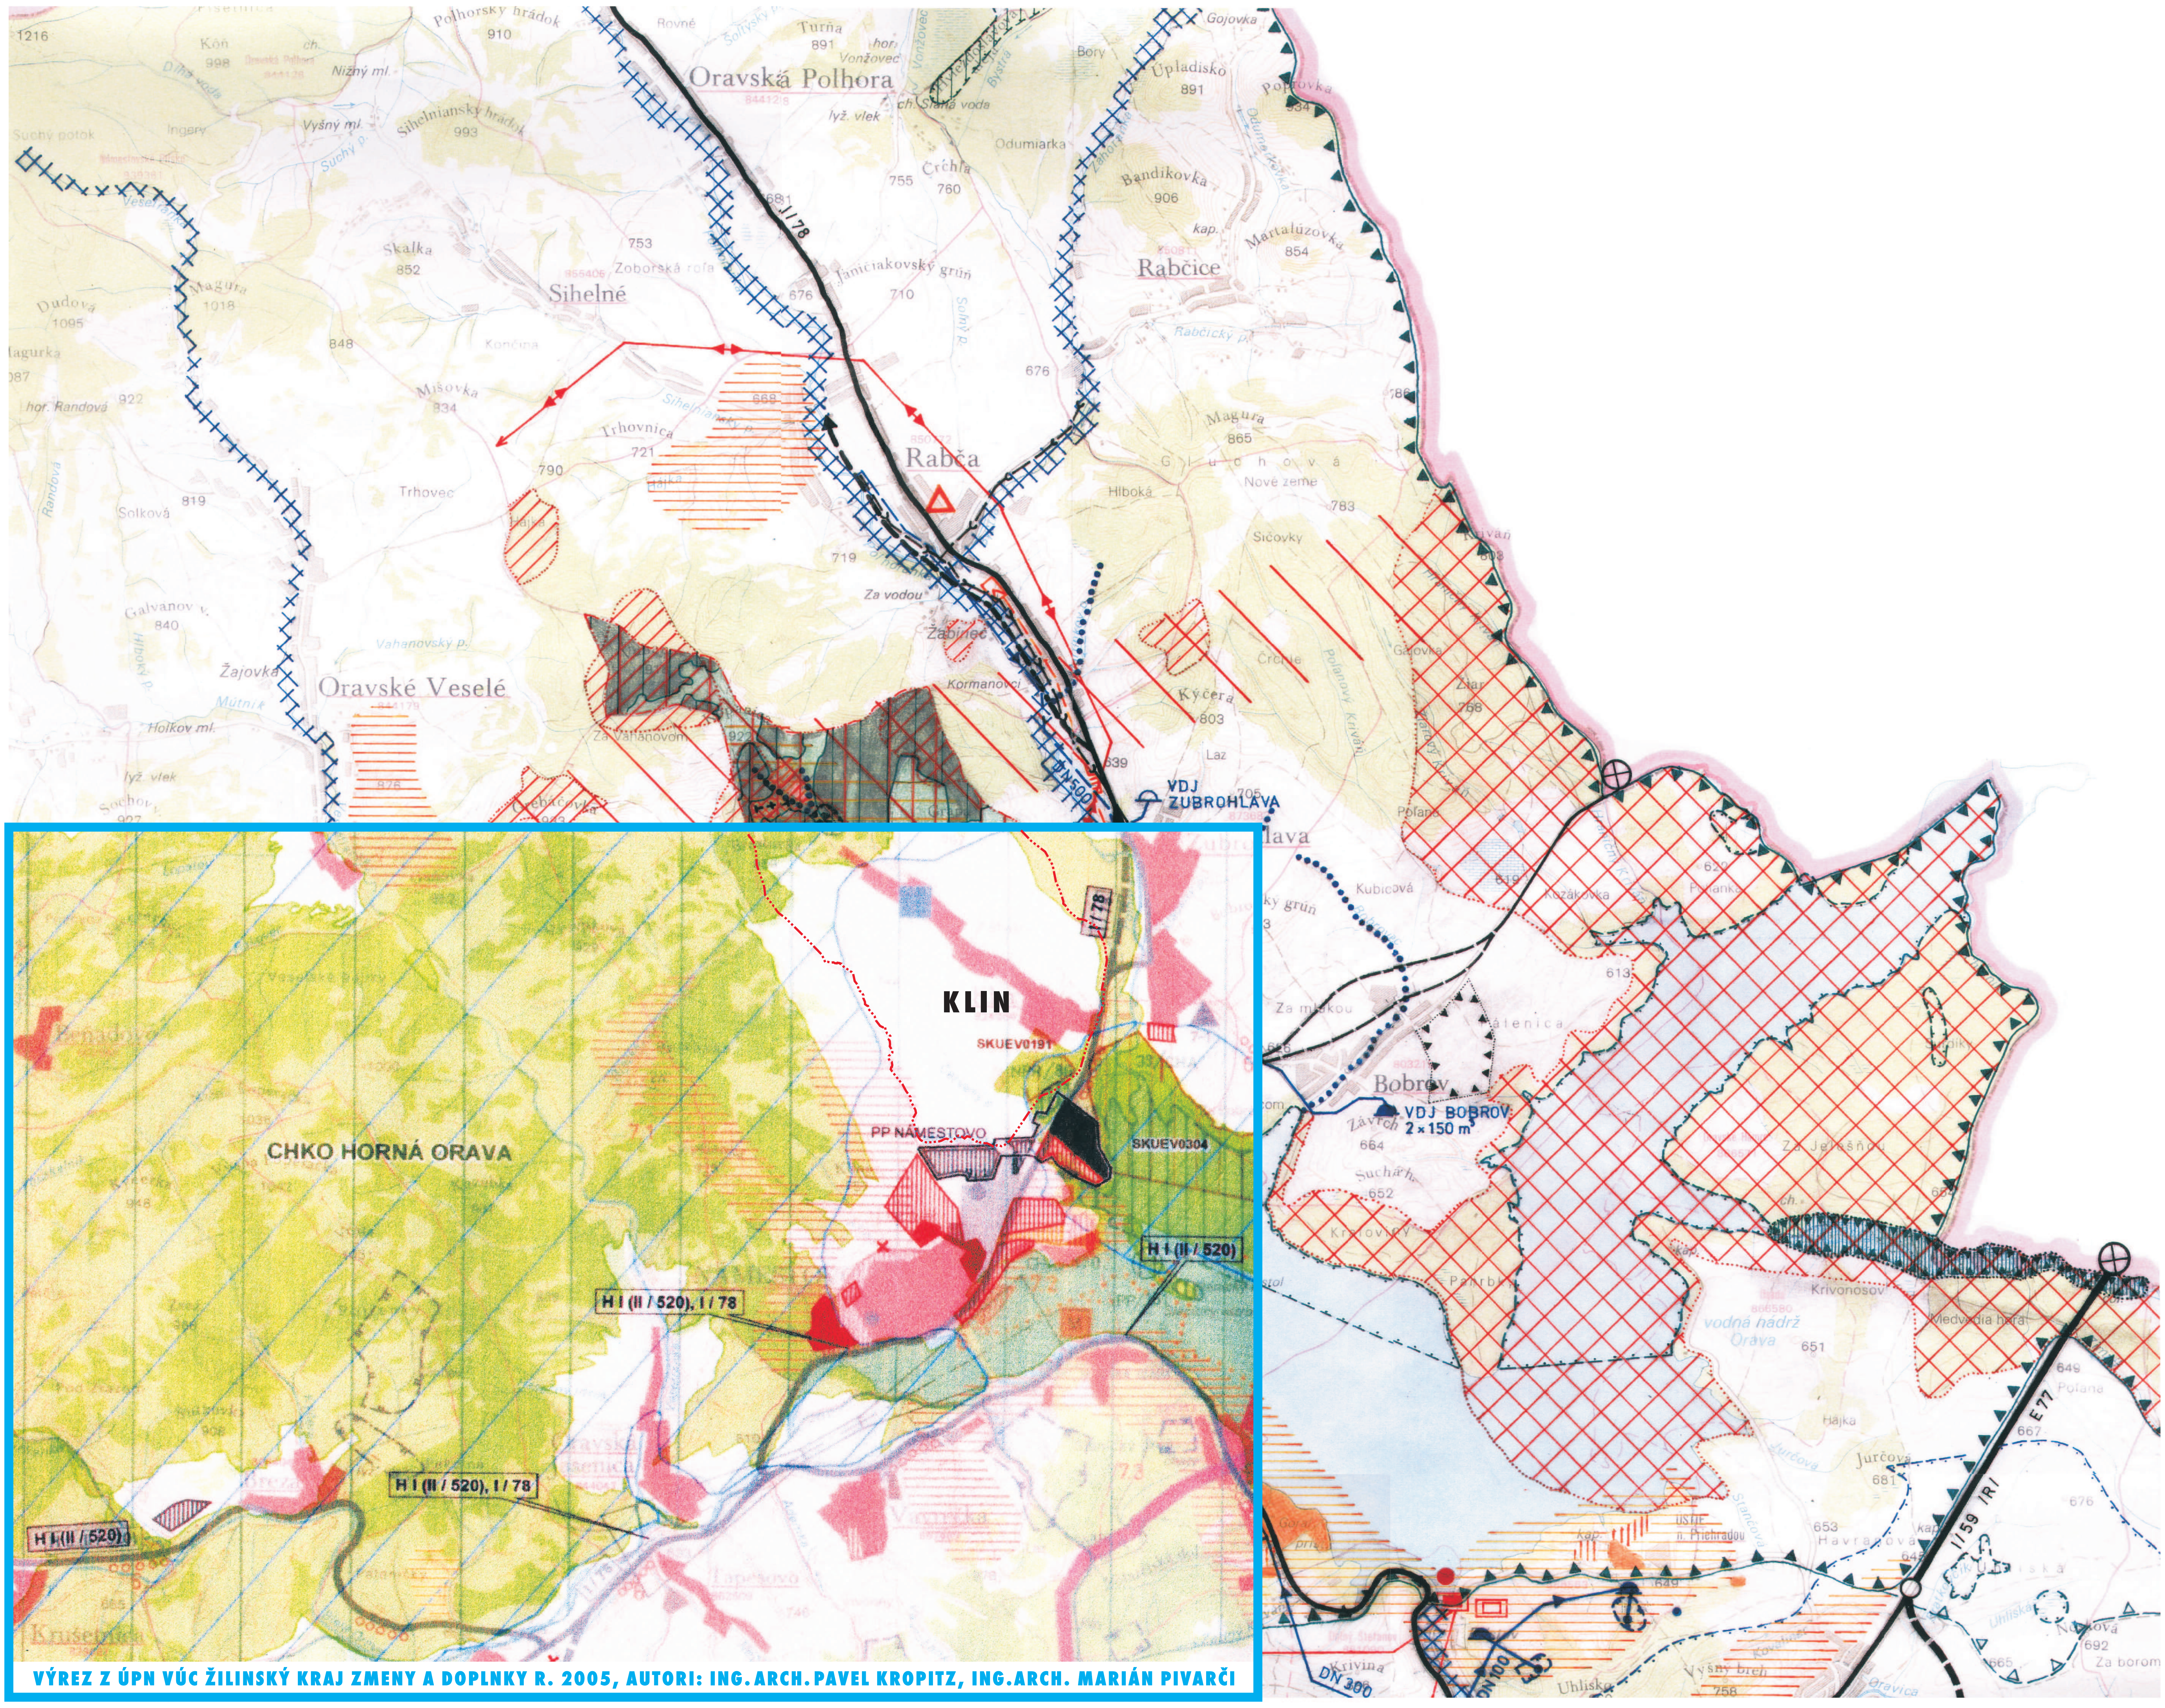
Polhorský hrádok
910
1216
Koň
998
Nižný ml.
Vyšný ml.
Sihelniansky hrádok
993
Suchý potok
Ingery
Suchý p.
Oravská Polhora
Rovné
Turňa
891
Vonžovec
lyž. vlek
ch. Slaná voda
Odumiarka
Črchľa
755
760
I/78
Skalka
852
753
Zoborská roľa
Sihelné
676
Janičiakovský grúň
710
Soľný p.
Magura
1018
Dudová
1095
Magurka
848
Končina
hor. Randová
922
Mišovka
834
Sihelniansky p.
Trhovnica
721
668
Rabča
790
Trhovec
Hájka
Randová
819
Solková
719
Za vodou
Žabinec
Galvanov v.
840
Vahanovský p.
Žajovka
Mútnik
Oravské Veselé
Holkov ml.
Kormanovci
Za Vahanovom
922
876
lyž. vlek
Sochovy
927
Grebáčovka
DN 500
639
Bory
Gojovka
Úpladisko
891
Poprovka
934
Bandikovka
906
kap.
Martalúzovka
854
Rabčice
Rabčický p.
786
Magura
865
G l u c h o v á
Nové zeme
Hlboká
783
Sičovky
Kriváň
803
Črchle
Polanový Kriváň
Gajovka
Žiar
768
Kýčera
803
Laz
VDJ ZUBROHLAVA
705
Zubrohlava
Poľana
619
Kubicová
Kozákovka
622
Polanka
613
Za mlákou
Pálenica
Bobrov
VDJ BOBROV 2 × 150 m³
Závrch
664
Suchá h.
652
Kráľoviny
Pazrbky
Za Jelešňou
Krivonosov
vodná nádrž Orava
651
Medvedia hora
649
Poľana
E 77
667
Hájka
Jurčová
681
676
I/59 /R/
653
Havranová
Ústie n. Priehradou
649
Uhliská
Uhlisko
Nosková
692
Za borom
665
DN 300
DN 100
Krivina
Výšny breh
758
Oravica
KLIN
SKUEV0191
I/78
PP NÁMESTOVO
SKUEV0304
CHKO HORNÁ ORAVA
H I (II / 520)
H I (II / 520), I / 78
H I (II / 520), I / 78
H I (II / 520)
Beňadovo
Brezа
Krušetnica
Vavrečka
Ťapešovo

VÝREZ Z ÚPN VÚC ŽILINSKÝ KRAJ ZMENY A DOPLNKY R. 2005, AUTORI: ING. ARCH. PAVEL KROPITZ, ING. ARCH. MARIÁN PIVARČI

STAV	PLÁN/PROG.	
▨		ŠTÁTNA HRANICA POLOHOPIS A VÝŠKOPIS SÚČASNÉHO STAVU (ZÁKLADNÁ MAPA M 1: 50 000)
-·-·-	-·-·-	HRANICA KATASTRÁLNEHO ÚZEMIA OBCE KLIN HRANICA ZASTAVANÉHO ÚZEMIA OBCE K 1.1.1990
	☰	REKREAČNÉ PRIESTORY VYŠŠIEHO VÝZNAMU
■	▥	REKREAČNÉ ÚTVARY VYŠŠIEHO VÝZNAMU
	▥	*ZASTAVANÉ ÚZEMIE OBCE* *Z TOHO :*
■	▦	INTENZÍVNE URBANIZOVANÉ PLOCHY OBCE S NADVÄZNÝMI PLOCHAMI (BÝVANIE, VYBAVENOSŤ, KOMUNÁLNA VÝROBA)
	▨	ÚZEMNÉ ČASTI OBCE S PREVLÁDAJÚCOU REKREAČNOU FUNKCIOU
	▥	*PRIĽAHLÉ ZÁUJMOVÉ ÚZEMIE OBCE* *Z TOHO :*
■	☰	AREÁL PD S NÁVRHOM NA OPTIMALIZÁCIU VYUŽITIA
	◩	POĽNOHOSPODÁRSKY VYUŽÍVANÉ PÔDY (ORNÉ PÔDY, TTP)
	☰	REKREAČNÝ PRIESTOR OBCE KLIN
	▩	PRIESTORYY UPRAVENÉ PRE ZINMÉ ŠPORTY A REKREÁCIU
⊢⊢⊣	⊢+⊣	LYŽIARSKE VLEKY
	▦	DOPORUČENÁ PLOCHA PRE FARMU A CHOV KONÍ
	▥	POTENCIÁLNE ROZVOJOVÉ PLOCHY EXTENZÍVNEJ RURÁLNEJ ŠTRUKTÚRY
	▥	*OSTATNÉ ÚZEMIE KATASTRA* *Z TOHO :*
■		LESY
		ÚZEMIA S LEGISLATÍVNOU OCHRANOU V ZMYSLE ZÁKONA O OCHRANE PRÍRODY NA ÚZEMÍ KATASTRA :
▲▲▲	△ △ △	NPR KLINSKÉ RAŠELINISKO S NÁVRHOM NA ROZŠÍRENIE A VYMEDZENÍM OCHRANNÉHO PÁSMA - ÚPN OBCE
▼		PR ŤASKOVKA S OCHRANNÝM PÁSMOM
		ÚZEMIA S OCHRANOU PRÍRODY MIMO K.Ú. OBCE :
▲ ▲	△	HRANICA CHKO HORNÁ ORAVA
▨	◌	NPR, PR, CHA
▲▼		CHRÁNENÉ LOŽISKOVÉ ÚZEMIE
━━	━ ━	RÝCHLOSTNÁ KOMUNIKÁCIA
━━	━ ━	CESTA I. TRIEDY
——	— —	CESTA II. TRIEDY
⊕		HRANIČNÝ PRIECHOD
⋈		REGIONÁLNE LETISKO

STAV	PLÁN/PROG.	
-·-·-		.POVODIE VODÁRENSKÉHO TOKU
⬚	⬚	PHO ZDROJOV PITNÝCH VÔD II. STUPŇA
—▶—	-▶-	SKUPINOVÝ VODOVOD
——		PRÍVODNÉ VODOVODNÉ POTRUBIE
◓	◠	VODOJEM
•		ZDROJ PITNEJ VODY
⬓	□	PREČERPÁVACIA STANICA
◪	⧅	ČISTIČKA ODPADOVÝCH VÔD
	≻— —≻	SKUPINOVÁ SPLAŠKOVÁ KANALIZÁCIA
▣	▢	ROZVODŇA VVN/VN 110/22 kV
◀◀▶▶		ELEKTRICKÉ VEDENIE VVN 110 kV
◀▶		OKRUŽNÉ VEDENIE VN 22 kV
→		PRÍPOJKA VN 22 kV PRE KLIN
●		VODNÁ ELEKTRÁREŇ
	╥╥	VYSOKOTLAKOVÝ PLYNOVOD 4,0 MPa
	⊠	REGULAČNÁ STANICA VTL/STL
	△	PLYNOFIKOVANÉ SÍDLO
	— ~ —	OPTICKÝ KÁBEL
◉		UZLOVÁ TELEKOMUNIKAČNÁ ÚSTREDŇA
	⍜	RSÚ KLIN
▲		REGIONÁLNA SKLÁDKA TKO
		PRIEMET PRVKOV ÚSES : *(RÚSES OKRESU DOLNÝ KUBÍN, ÚPN - VÚC ŽILINSKÉHO KRAJA, ÚPN OBCE KLIN)*
⊠		BIOCENTRÁ NADREGIONÁLNEHO VÝZNAMU
▨		BIOCENTRÁ REGIONÁLNEHO VÝZNAMU
╲		BIOKORIDORY NADREGIONÁLNEHO VÝZNAMU
◇◇◇		HYDRICKÉ BIOKORIDORY REGIONÁLNEHO VÝZNAMU
•••••••		HYDRICKÉ BIOKORIDORY MIESTNEHO VÝZNAMU
▒		VODNÉ PLOCHY (REKREAČNÉ, VODOHOSPODÁRSKE)

AKTUALIZÁCIA ÚZEMNÉHO PLÁNU OBCE
KLIN
DOPLNOK Č.1
MAPA ŠIRŠÍCH VZŤAHOV

ARCH-EKO

NÁZOV DOKUMENTÁCIE
AKTUALIZÁCIA ÚZEMNÉHO PLÁNU OBCE KLIN / DOPLNOK Č.1

NÁZOV VÝKRESU
MAPA ŠIRŠÍCH VZŤAHOV

OBSTARÁVATEĽ
OBEC KLIN

ZHOTOVITEĽ
ARCH.EKO S.R.O.

ING. ARCH. MICHAL GAJ
KONATEĽ - RIADITEĽ S.R.O.
ING. ARCH. EVA FARAGÓOVÁ
KONATEĽ S.R.O.
ING. ARCH. MICHAL DOVIČOVIČ
KONATEĽ S.R.O.

KONCEPCIA A KOORDINÁCIA DIELA
ING. ARCH. EVA FARAGÓOVÁ, ING. ARCH. MICHAL GAJ

AUTORSKÝ KOLEKTÍV ÚPN OBCE KLIN
ING. ARCH. MICHAL GAJ, ING. ARCH. EVA FARAGÓOVÁ, ING. MIROSLAV BARTEK, ING. NATAŠA PAULÍNYOVÁ, ING. JOZEF KORDA, MILAN ŽUFFA-ELLEK,
ING. JOZEF KORDA, ING. NATAŠA PAULÍNYOVÁ, PROF. RNDR. JÁN DRDOŠ, DRSC., ING. MILAN ŠVEC, CSC., RNDR. VLADIMÍR MIGRA, ING. RÓBERT TRNKA, ING. VLASTIMIL HRIC

ODBORNÁ SPOLUPRÁCA NA AKTUALIZÁCII ÚPN OBCE KLIN / DOPLNOK Č.1
ING. ARCH. MICHAL DOVIČOVIČ, ING. MIROSLAV BARTEK, ING. NATAŠA PAULÍNYOVÁ, JÁN ŠKRINÁR, ING. ANNA DOŠEKOVÁ

ČÍSLO ZÁKAZKY
104-U/05

Č. VÝKRESU
1

MIERKA
M 1 : 50000

2006

ARCH-EKO
ATELIÉR ARCHITEKTÚRY, URBANIZMU A EKOLÓGIE
S.R.O.
KUZMÁNYHO 2, 974 01 BANSKÁ BYSTRICA
Tel.: 048 / 4126362, 4155010, Fax: 048 / 4155039
e-mail: arch.eko@archeko.sk